



ÚZEMNÍ STUDIE - LOKALITA č.1 ÚPSÚ TYMÁKOV

SITUACE STÁVAJÍCÍHO STAVU

M 1:1000

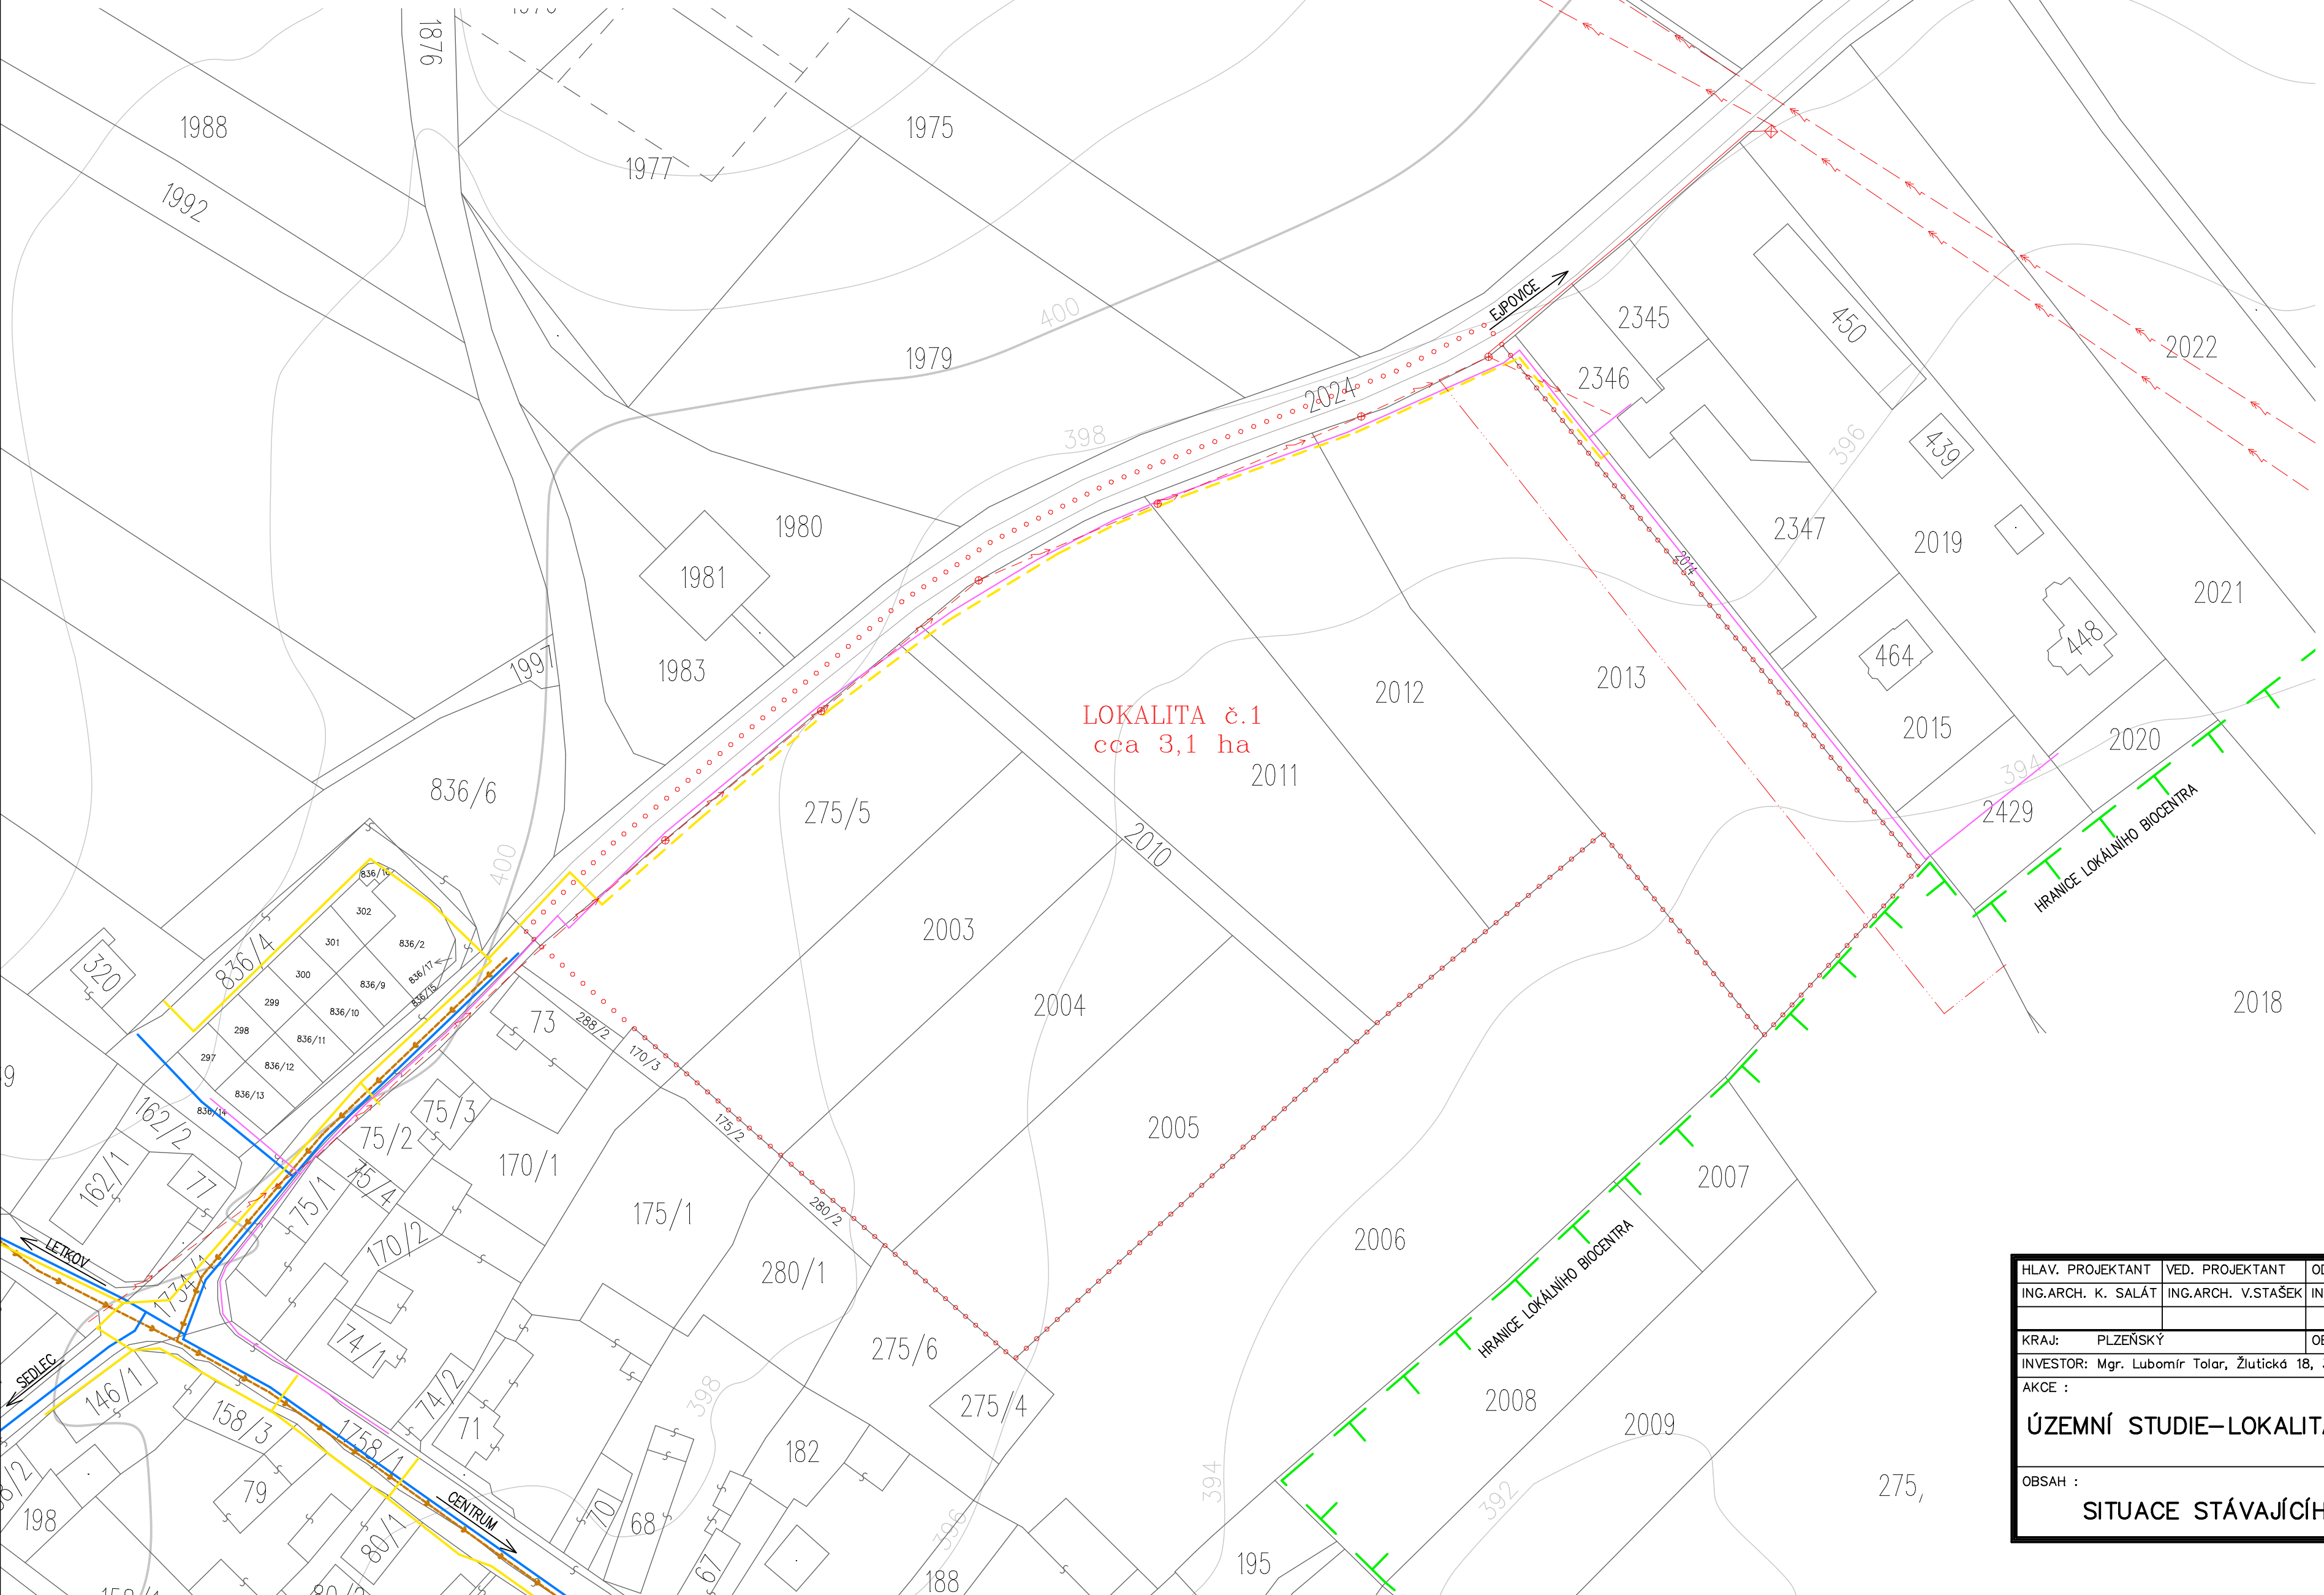

- LEGENDA:**
- HRANICE ŘEŠENÉHO ÚZEMÍ
 - KANALIZACE SPLAŠKOVÁ
 - VODOVOD
 - PLYNOVOD
 - PŘÍPOJKA PLYNU
 - TELEFONICA O2
 - VZDUŠNÉ VEDENÍ NN
 - VZDUŠNÉ VEDENÍ VN
 - ZEMNÍ VEDENÍ NN
 - ZEMNÍ VEDENÍ CIZÍ (ZDROJ ČEZ)

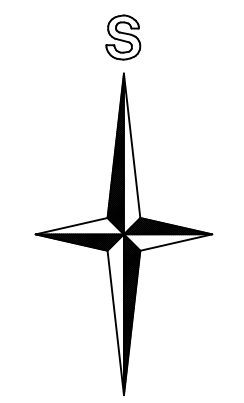

HLAV. PROJEKTANT ING.ARCH. K. SALÁT	VED. PROJEKTANT ING.ARCH. V.STAŠEK	ODP. PROJEKTANT ING.ARCH. V.STAŠEK	VYPRACOVAL ING.ARCH. V.STAŠEK	
KRAJ: PLZEŇSKÝ		OBEC: TYMÁKOV		
INVESTOR: Mgr. Lubomír Tolar, Žlutická 18, 323 00, Plzeň				FORMÁT 6 A3
AKCE :				DATUM 06/2011
ÚZEMNÍ STUDIE-LOKALITA č.1 ÚPSÚ TYMÁKOV				STUPEŇ STUDIE
				ČÍS. ZAKÁZKY 10 059
OBSAH :				MĚŘÍTKO 1 : 1000
SITUACE STÁVAJÍCÍHO STAVU				ČÍSLO VÝKRESU B.2