
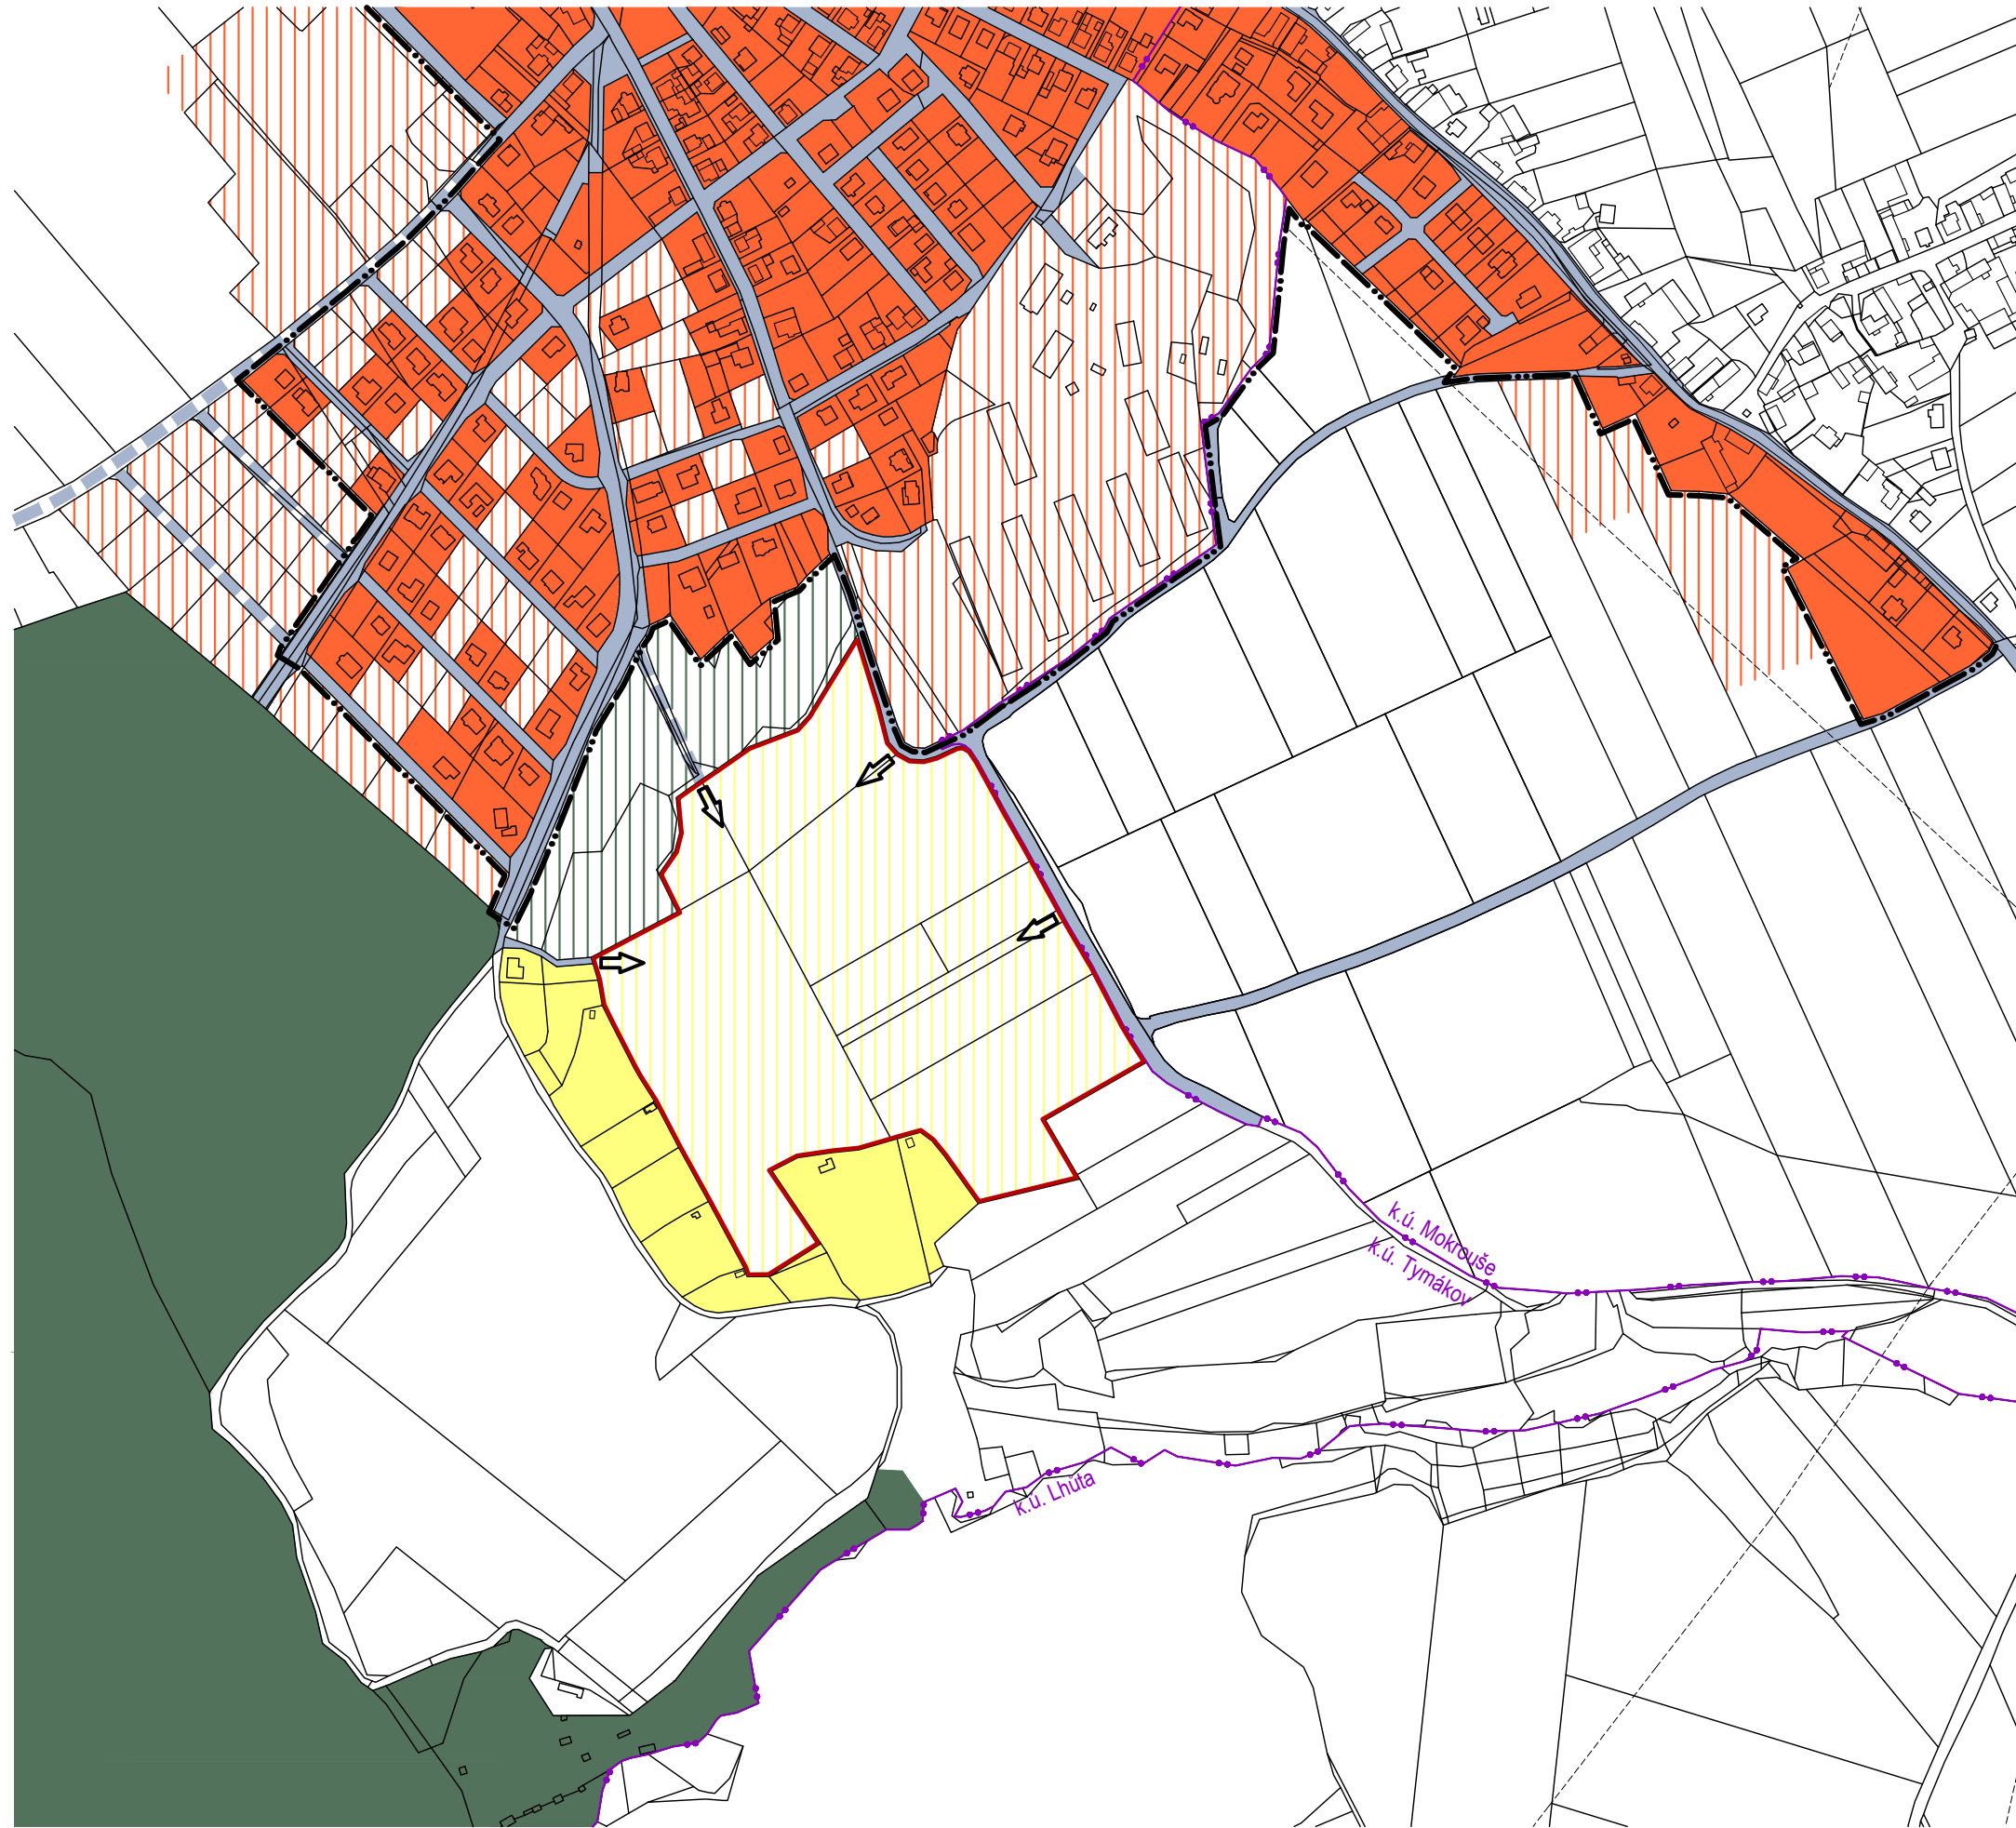


územní studie Tymákov „plocha sportu a rekreace“ v jihovýchodní části obce

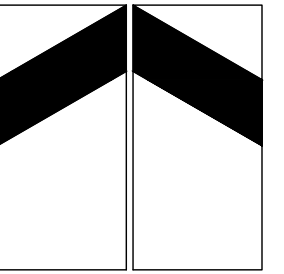

stav	návrh	
		hranice katastrů
		hranice zastavěného území
		plocha řešená územní studií
		obytné území
		plochy rekreace
		lesní plochy
		rekreační les, veřejná zeleň
		dopravní infrastruktura
		přístup do řešeného území

a) širší vztahy

1:5000