


# ÚZEMNÍ STUDIE - LOKALITA č.1 ÚPSÚ TYMÁKOV

KOORDINAČNÍ SITUACE  
M 1:1000

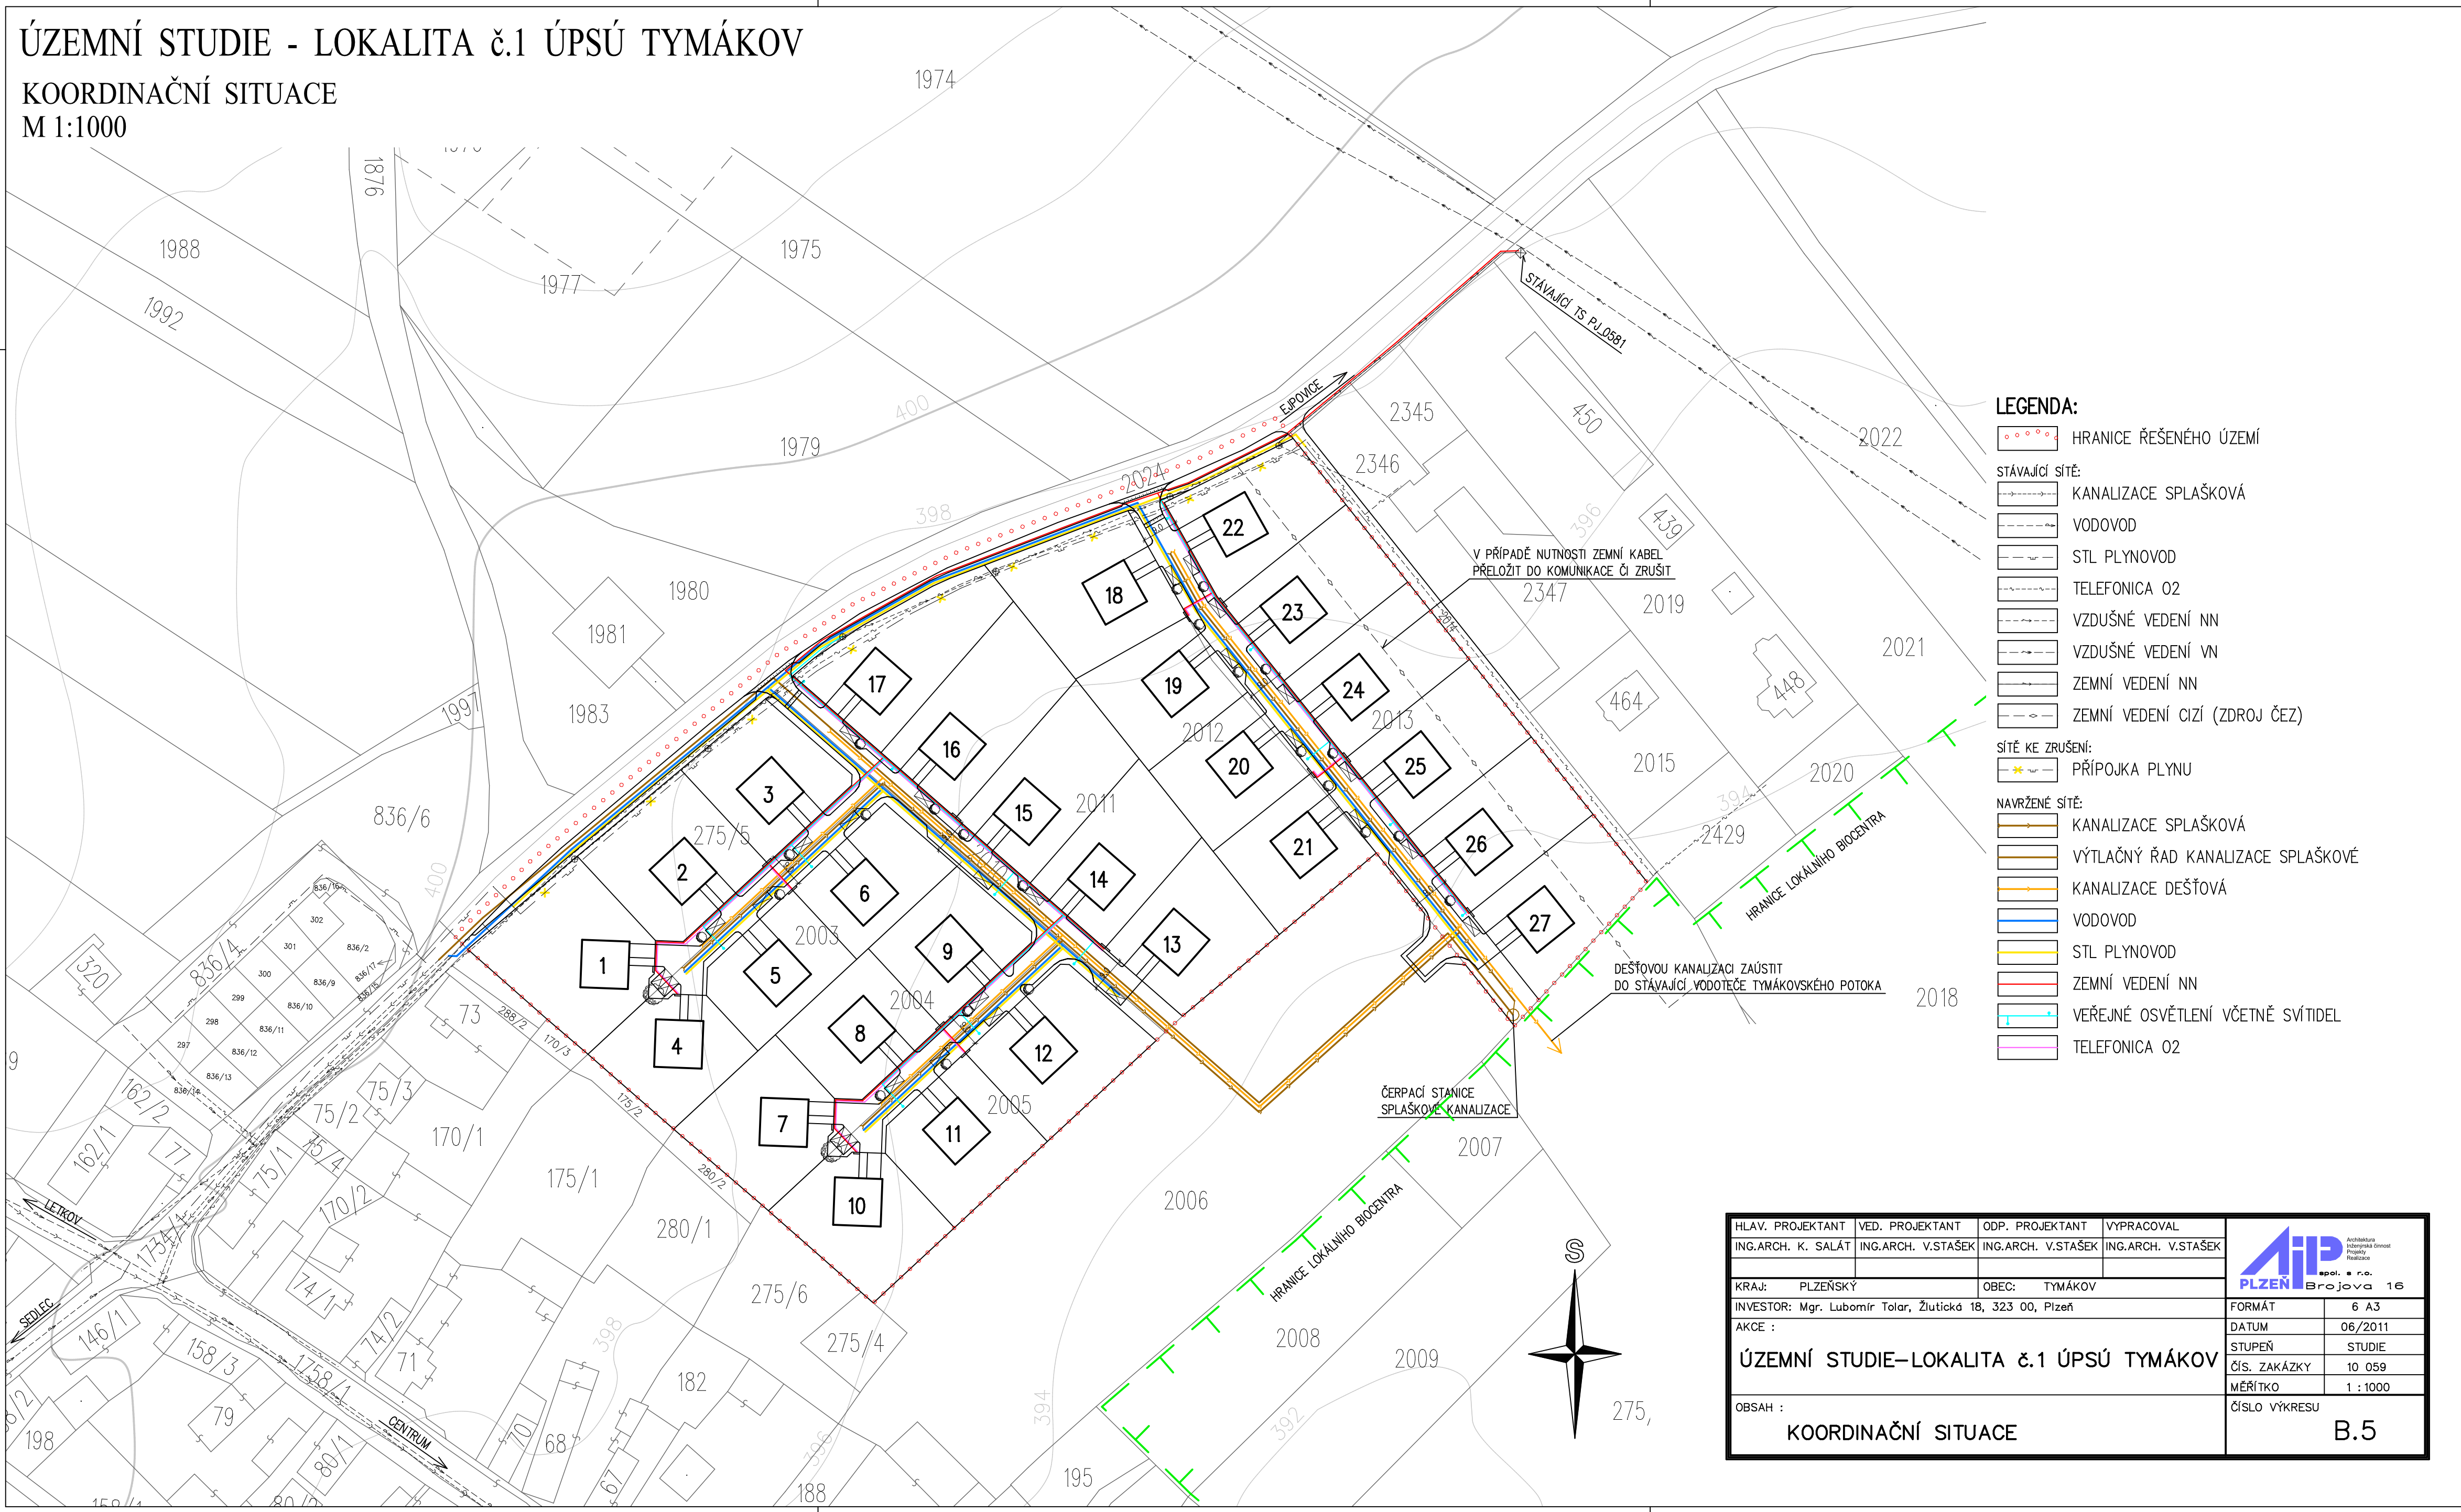

### LEGENDA:

- HRANICE ŘEŠENÉHO ÚZEMÍ
- STÁVAJÍCÍ SÍŤ:**
- KANALIZACE SPLAŠKOVÁ
- VODOVOD
- STL PLYNOVOD
- TELEFONICA O2
- VZDUŠNÉ VEDENÍ NN
- VZDUŠNÉ VEDENÍ VN
- ZEMNÍ VEDENÍ NN
- ZEMNÍ VEDENÍ CIZÍ (ZDROJ ČEZ)
- SÍŤE KE ZRUŠENÍ:**
- PŘÍPOJKA PLYNU
- NAVRŽENÉ SÍŤE:**
- KANALIZACE SPLAŠKOVÁ
- VÝTLAČNÝ ŘÁD KANALIZACE SPLAŠKOVÉ
- KANALIZACE DEŠŤOVÁ
- VODOVOD
- STL PLYNOVOD
- ZEMNÍ VEDENÍ NN
- VEŘEJNÉ OSVĚTLENÍ VČETNĚ SVÍTEL
- TELEFONICA O2

V PŘÍPADĚ NUTNOSTI ZEMNÍ KABEL PŘELOŽIT DO KOMUNIKACE ČI ZRUŠIT

DEŠŤOVOU KANALIZACI ZAŮSTIT DO STÁVAJÍCÍ VODOTEČE TYMÁKOVSKÉHO POTOKA

ČERPAČÍ STANICE SPLAŠKOVÉ KANALIZACE

HLAV. PROJEKTANT ING.ARCH. K. SALÁT	VED. PROJEKTANT ING.ARCH. V.STAŠEK	ODP. PROJEKTANT ING.ARCH. V.STAŠEK	VYPRACOVAL ING.ARCH. V.STAŠEK
KRAJ: PLZEŇSKÝ		OBEC: TYMÁKOV	
INVESTOR: Mgr. Lubomír Tolar, Žlutická 18, 323 00, Plzeň			
AKCE :		FORMÁT	6 A3
ÚZEMNÍ STUDIE-LOKALITA č.1 ÚPSÚ TYMÁKOV		DATUM	06/2011
OBSAH :		STUPEŇ	STUDIE
KOORDINAČNÍ SITUACE		ČÍS. ZAKÁZKY	10 059
		MĚŘITKO	1 : 1000
		ČÍSLO VÝKRESU	B.5

