


ÚZEMNÍ STUDIE - LOKALITA č.12 ÚPSÚ TYMÁKOV

KOORDINAČNÍ SITUACE

M 1:1000

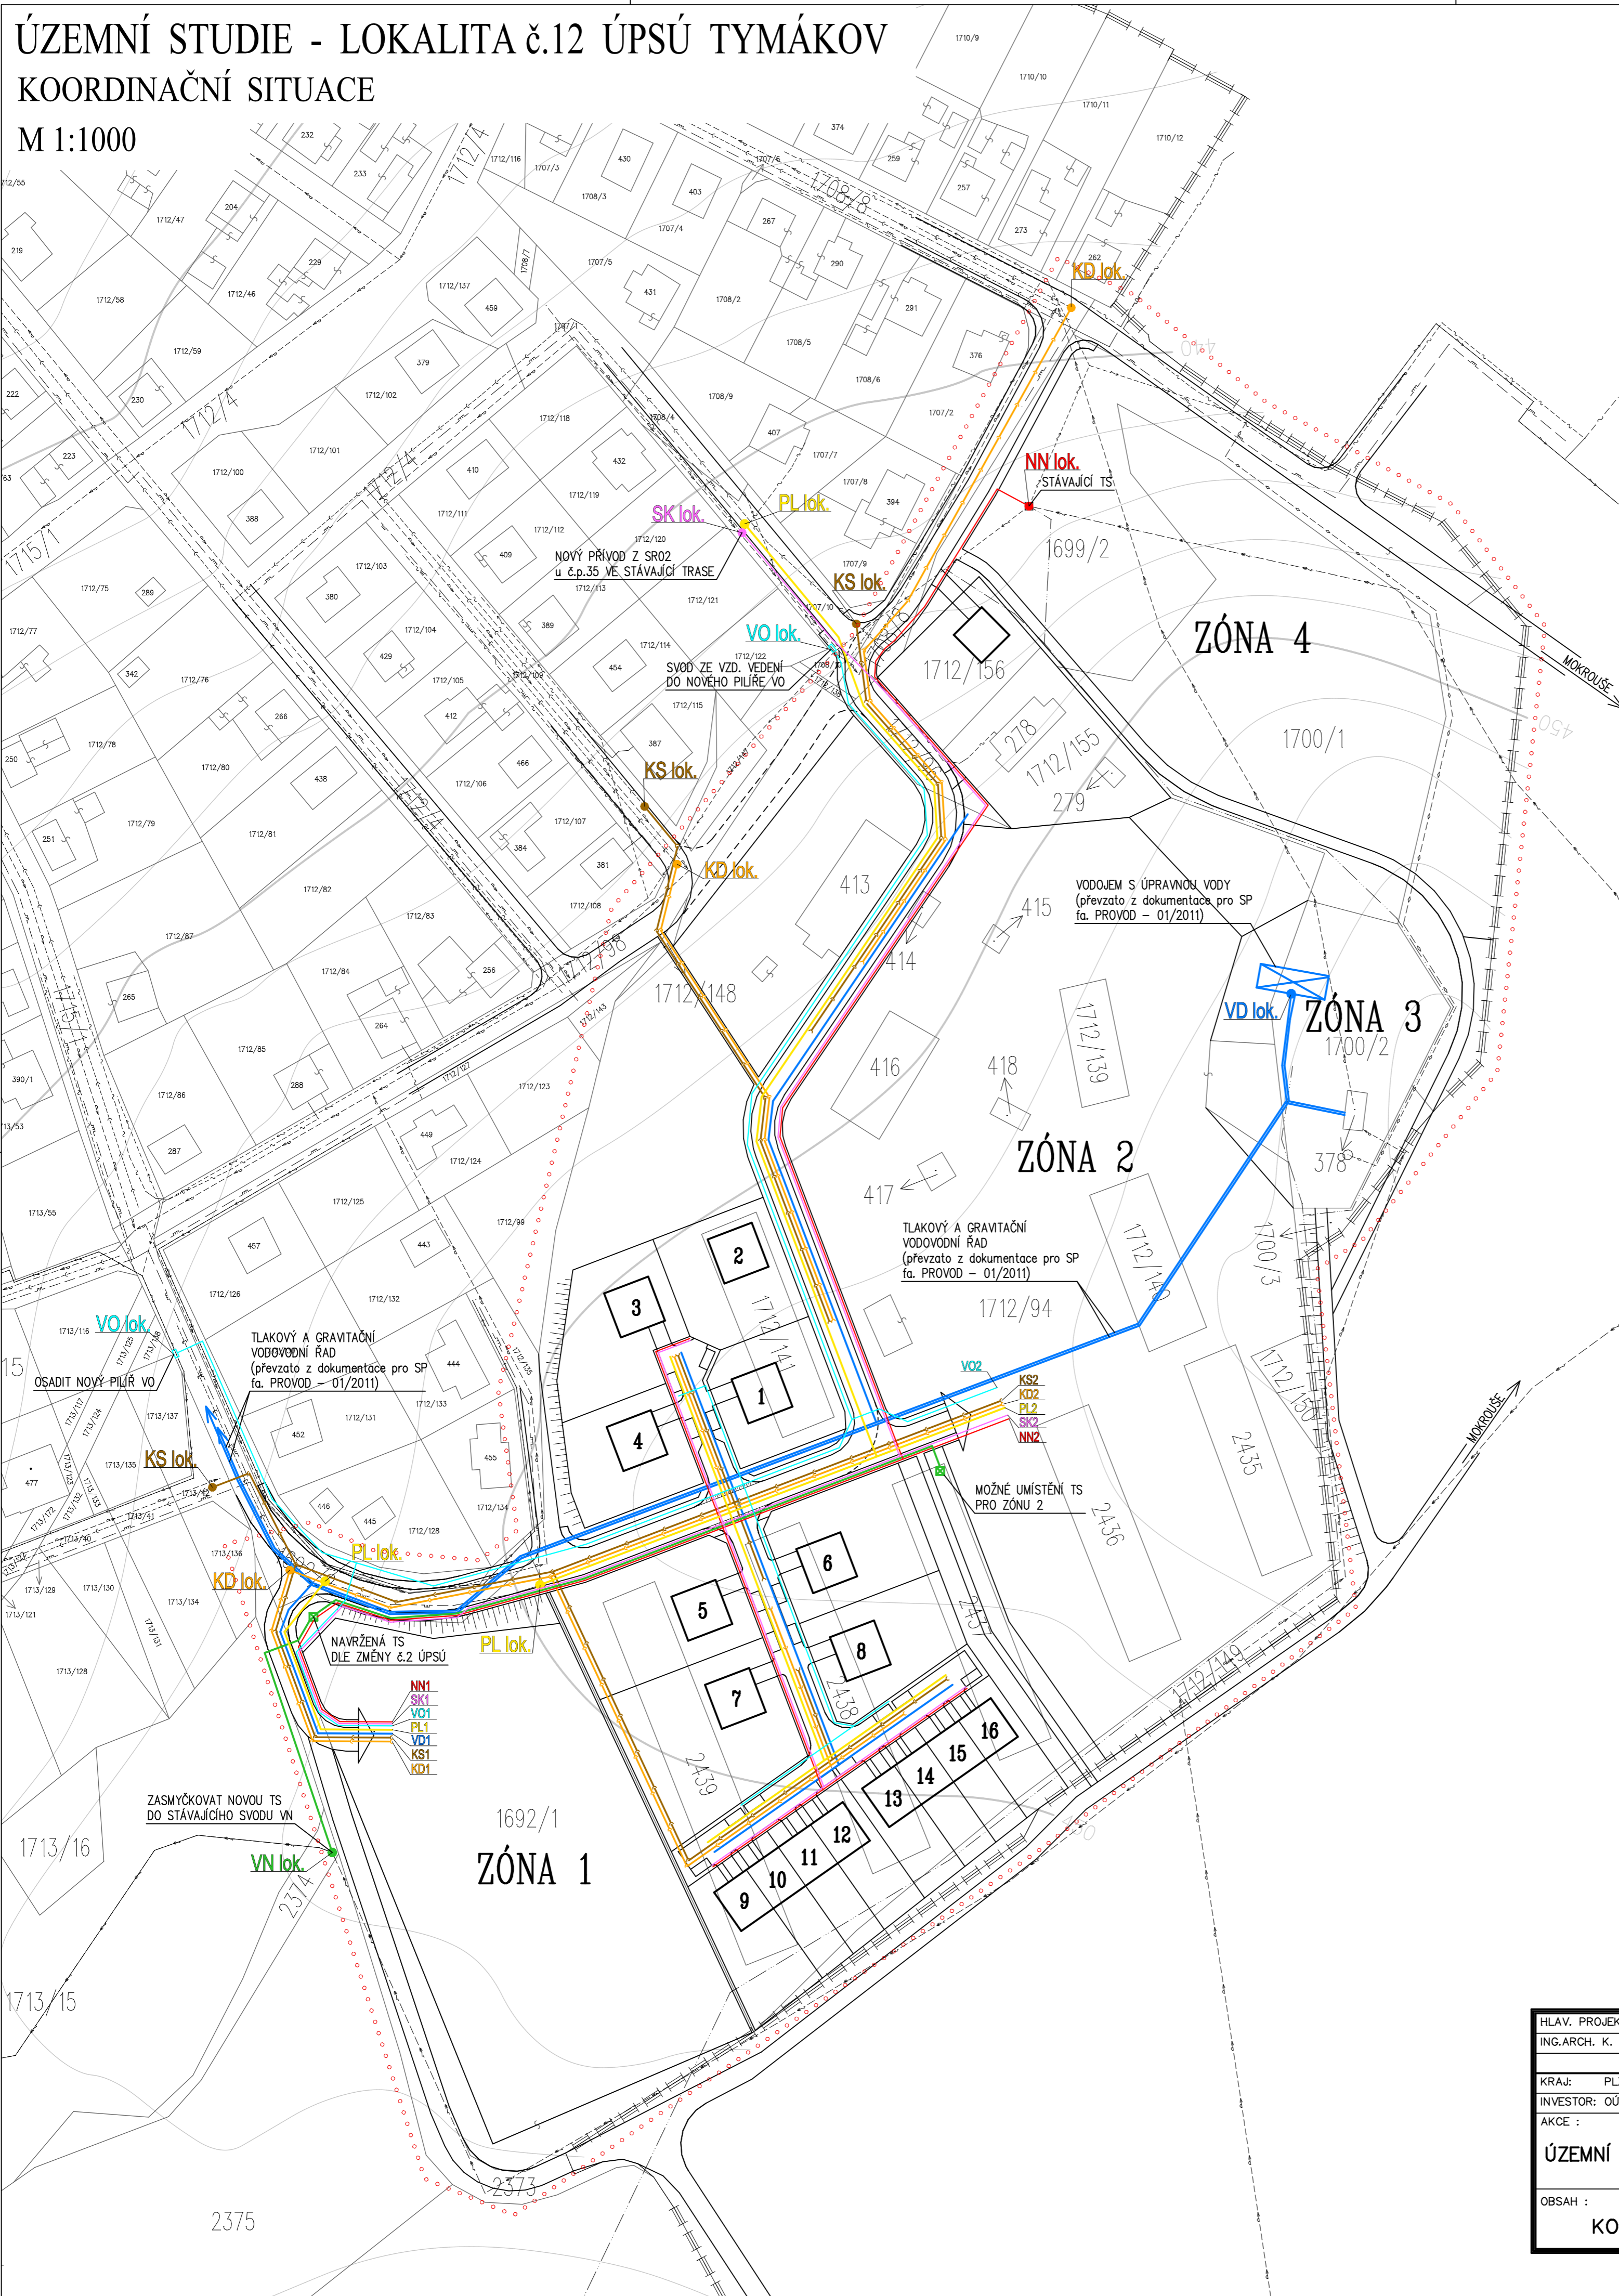

- LEGENDA:**
- HRANICE KATASTRÁLNÍHO ÚZEMÍ
 - HRANICE ŘEŠENÉHO ÚZEMÍ

- STÁVAJÍCÍ SÍŤE:**
- KANALIZACE SPLAŠKOVÁ
 - KANALIZACE DEŠŤOVÁ
 - VODOVOD
 - STL PLYNOVOD
 - SĚĎLOVACÍ KABEL TELEFONICA O2
 - ELEKTROPŘÍPOJKA VODAFONE
 - VZDUŠNÉ VEDENÍ VN
 - ZEMNÍ VEDENÍ VN
 - VZDUŠNÉ VEDENÍ NN
 - ZEMNÍ VEDENÍ NN
 - EL. VEDENÍ - CIZÍ (ZDROJ ČEZ)

- NAVRŽENÉ SÍŤE:**
- KANALIZACE SPLAŠKOVÁ
 - KANALIZACE DEŠŤOVÁ
 - VODOVOD
 - STL PLYNOVOD
 - ZEMNÍ VEDENÍ VN
 - ZEMNÍ VEDENÍ NN
 - SĚĎLOVACÍ KABEL TELEFONICA O2
 - VEŘEJNÉ OSVĚTLENÍ
- NAPOJOVACÍ BODY INŽENÝRSKÝCH SÍŤÍ PRO JEDNOTLIVÉ ZÓNY**
- NN1
 - SK1
 - NN2
 - PL1
 - VO1
 - SK2
 - VO2
 - KS1
 - KD1
 - PL2

- NAPOJENÍ INŽENÝRSKÝCH SÍŤÍ ŘEŠENÉ LOKALITY NA STÁVAJÍCÍ INŽENÝRSKÉ SÍŤE**
- VD lok.
 - KS lok.
 - KD lok.
 - PL lok.
 - VN lok.
 - SK lok.
 - VO lok.

HLAV. PROJEKTANT ING.ARCH. K. SALÁT	VED. PROJEKTANT ING.ARCH. V.STAŠEK	ODP. PROJEKTANT ING.ARCH. V.STAŠEK	VYPRACOVAL ING.ARCH. V.STAŠEK	
KRAJ: PLZEŇSKÝ		OBEC: TYMÁKOV		
INVESTOR: OÚ Týmákov, Týmákov č.p.40, 332 01 Týmákov				
AKCE :		FORMÁT	6 A3	
ÚZEMNÍ STUDIE-LOKALITA č.12 ÚPSÚ TYMÁKOV			DATUM	02/2011
			STUPEŇ	STUDIE
			ČÍS. ZAKÁZKY	11 023
			MĚŘÍTKO	1 : 1000
OBSAH :			ČÍSLO VÝKRESU	B.5
KOORDINAČNÍ SITUACE				

